


# PROFIEL 20-12 FLENS



## BEVESTIGINGSMOGELIJKHEDEN

VEERPIN (zijdelings of boven)

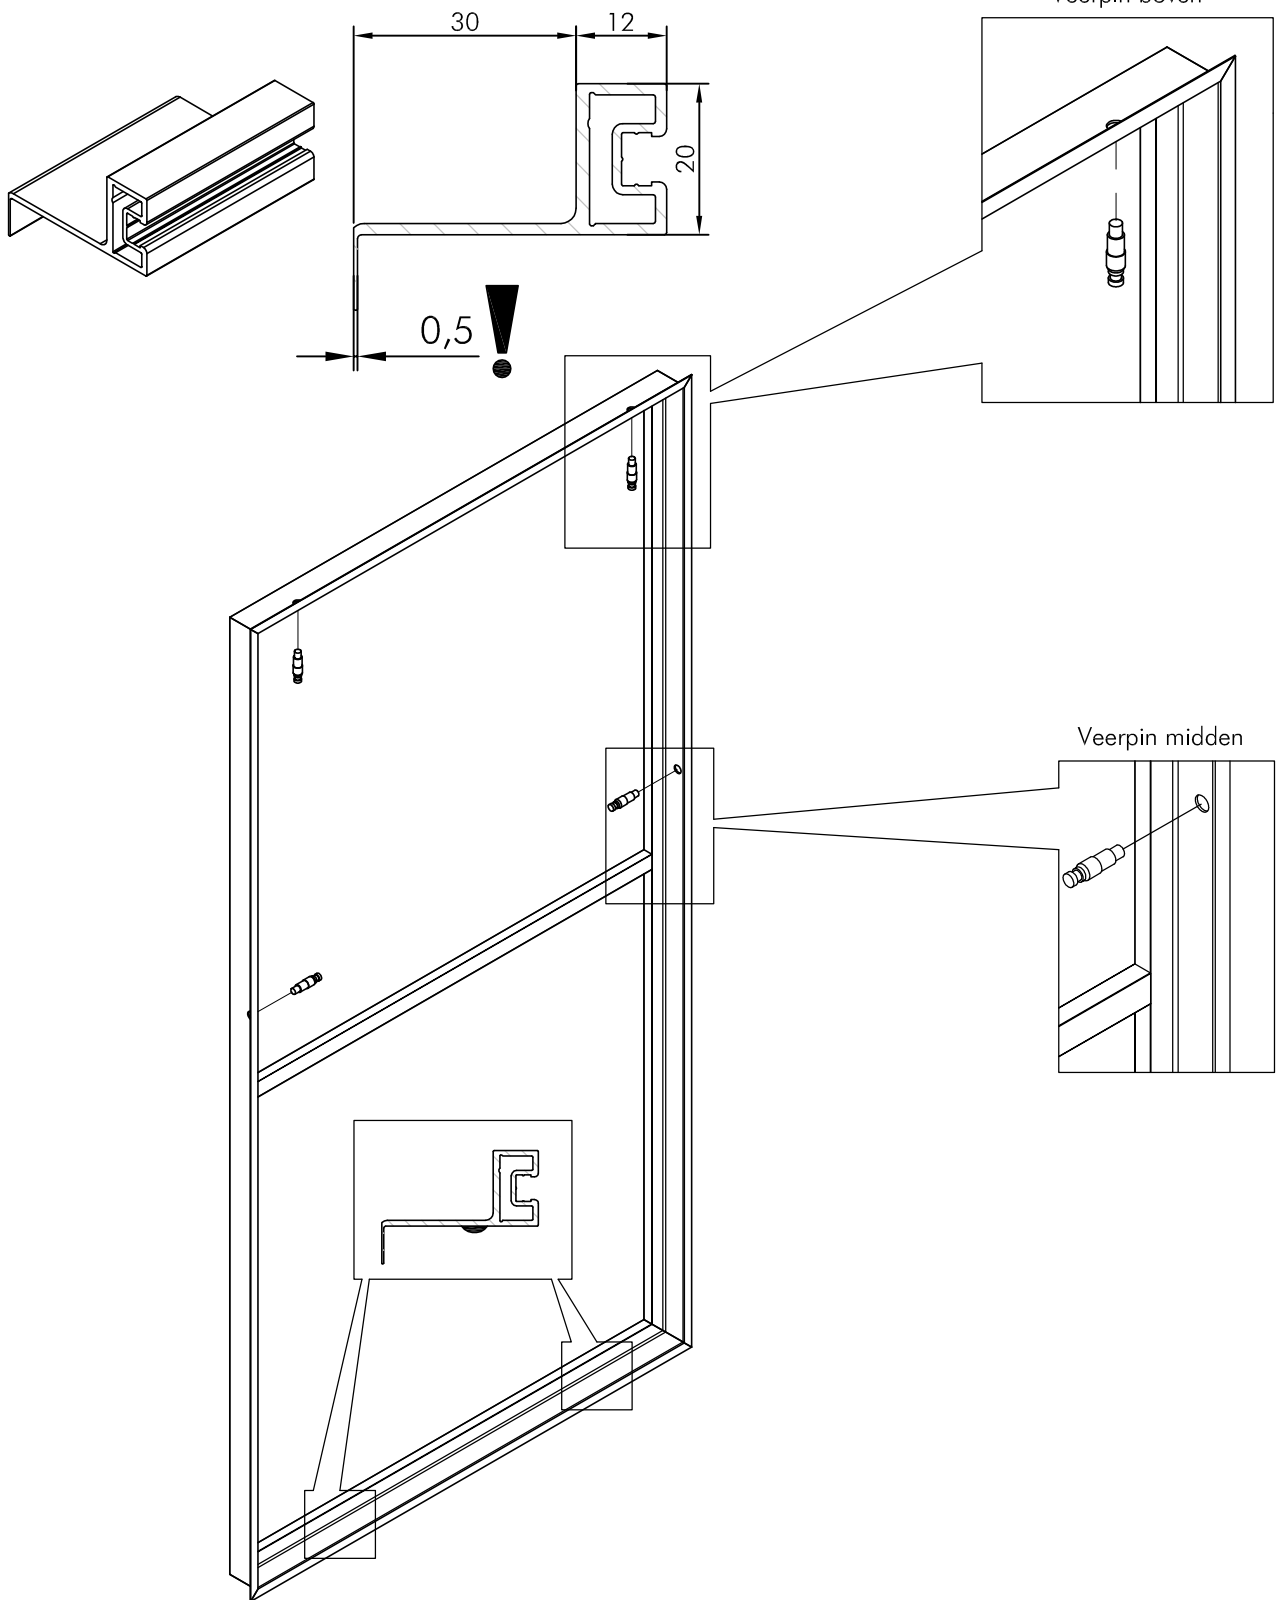